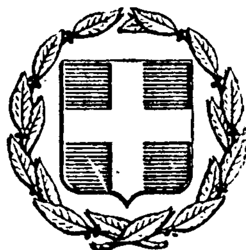


ΕΦΗΜΕΡΙΣ ΤΗΣ ΚΥΒΕΡΝΗΣΕΩΣ
ΤΗΣ ΕΛΛΗΝΙΚΗΣ ΔΗΜΟΚΡΑΤΙΑΣ

ΕΝ ΑΘΗΝΑΙΣ
ΤΗι 31 ΔΕΚΕΜΒΡΙΟΥ 1977

ΤΕΥΧΟΣ ΤΕΤΑΡΤΟΝ

ΑΡΙΘΜΟΣ ΦΥΛΛΟΥ
567

ΠΕΡΙΕΧΟΜΕΝΑ

ΑΠΑΛΛΟΤΡΙΩΣΕΙΣ

ΑΠΟΦΑΣΕΙΣ

ΑΠΑΛΛΟΤΡΙΩΣΕΙΣ

ΑΠΟΦΑΣΕΙΣ

Ἀριθ. ΑΞ 195 (1)

Περὶ κηρύξεως δασικῆς ἐκτάσεως ὡς ἀναδασωτέας στὴ θέση «Στενὸ» Κοινότητας Λυγουριοῦ στὸ Νομὸ Ἀργολίδας.

Ο ΝΟΜΑΡΧΗΣ ΑΡΓΟΛΙΔΑΣ

Ἔχοντας ὑπόψη:

1. Τὶς διατάξεις: α) Τοῦ ἄρθρου 117 τοῦ Συντάγματος τῆς Χώρας. β) Τῶν ἄρθρων 188—191 τοῦ Ν.Δ. 86/69 «περὶ Δασικοῦ Κώδικος».

2. Τὶς 114812/2946/1975, 10582/539/1976, 29583/226/1976 καὶ 217606/1977 ἐγκύκλιες διαταγὲς τοῦ Ὑπουργείου Γεωργίας.

3. Τὴν ἀπὸ 26.9.1977 σχετικὴ πρόταση τοῦ Δασαρχείου Ναυπλίου, γιὰ τὴν κήρυξη ὡς ἀναδασωτέας τῆς δημόσιας δασικῆς ἐκτάσεως, ἡ ὁποία: α) Βρίσκεται στὴ θέση «Στενὸ» περιοχῆς Κοινότητας Λυγουριοῦ.

β) Καταλήφθηκε καὶ ἐν μέρει ἐκχερσώθηκε παράνομα ἀπὸ τὸν Ἰωάν. Βασ. Σαρρῆ, κάτοικο Λυγουριοῦ, μὲ σκοπὸ τὴν οἰκοπεδοποίηση.

γ) Ἔχει ἐμβαδὸ 2,100 στρέμματα.

δ) Παρίσταται σὲ διάγραμμα μὲ κλίμακα 1:500, ποὺ συντάχθηκε ἀπὸ τὸ Δασονόμο Δημ. Ρωμανᾶ καὶ θεωρήθηκε ἀπὸ τὸ Διευθυντὴ Δασῶν Δημ. Ἀλεξίου, τὸ ὁποῖο ἀποτελεῖ ἀναπόσπαστο τμῆμα τῆς ἀποφάσεώς μας αὐτῆς καὶ περικλείεται ἀπὸ ὁριογραμμὴ μὲ στοιχεῖα: Α—Β—Γ—Δ—Ε—Ζ—Α.


ε) Ἀπεικονίζεται σὲ διάγραμμα εὐρύτερης περιοχῆς μὲ κλίμακα 1:5.000, ποὺ ἐπίσης ἀποτελεῖ ἀναπόσπαστο τμῆμα τῆς ἀποφάσεώς μας αὐτῆς, ἀποφασίζουμε:

Κηρύσσουμε τὴν ἀνωτέρω ἔκταση ὡς ἀναδασωτέα.

Ἡ ἀπόφαση αὐτὴ νὰ δημοσιευθεῖ στὴν Ἐφημερίδα τῆς Κυβερνήσεως.

Ναύπλιο, 26 Σεπτεμβρίου 1977

Ὁ Νομάρχης κ.ά.α.
ΠΑΝ. ΣΑΚΕΛΛΑΡΙΔΗΣ

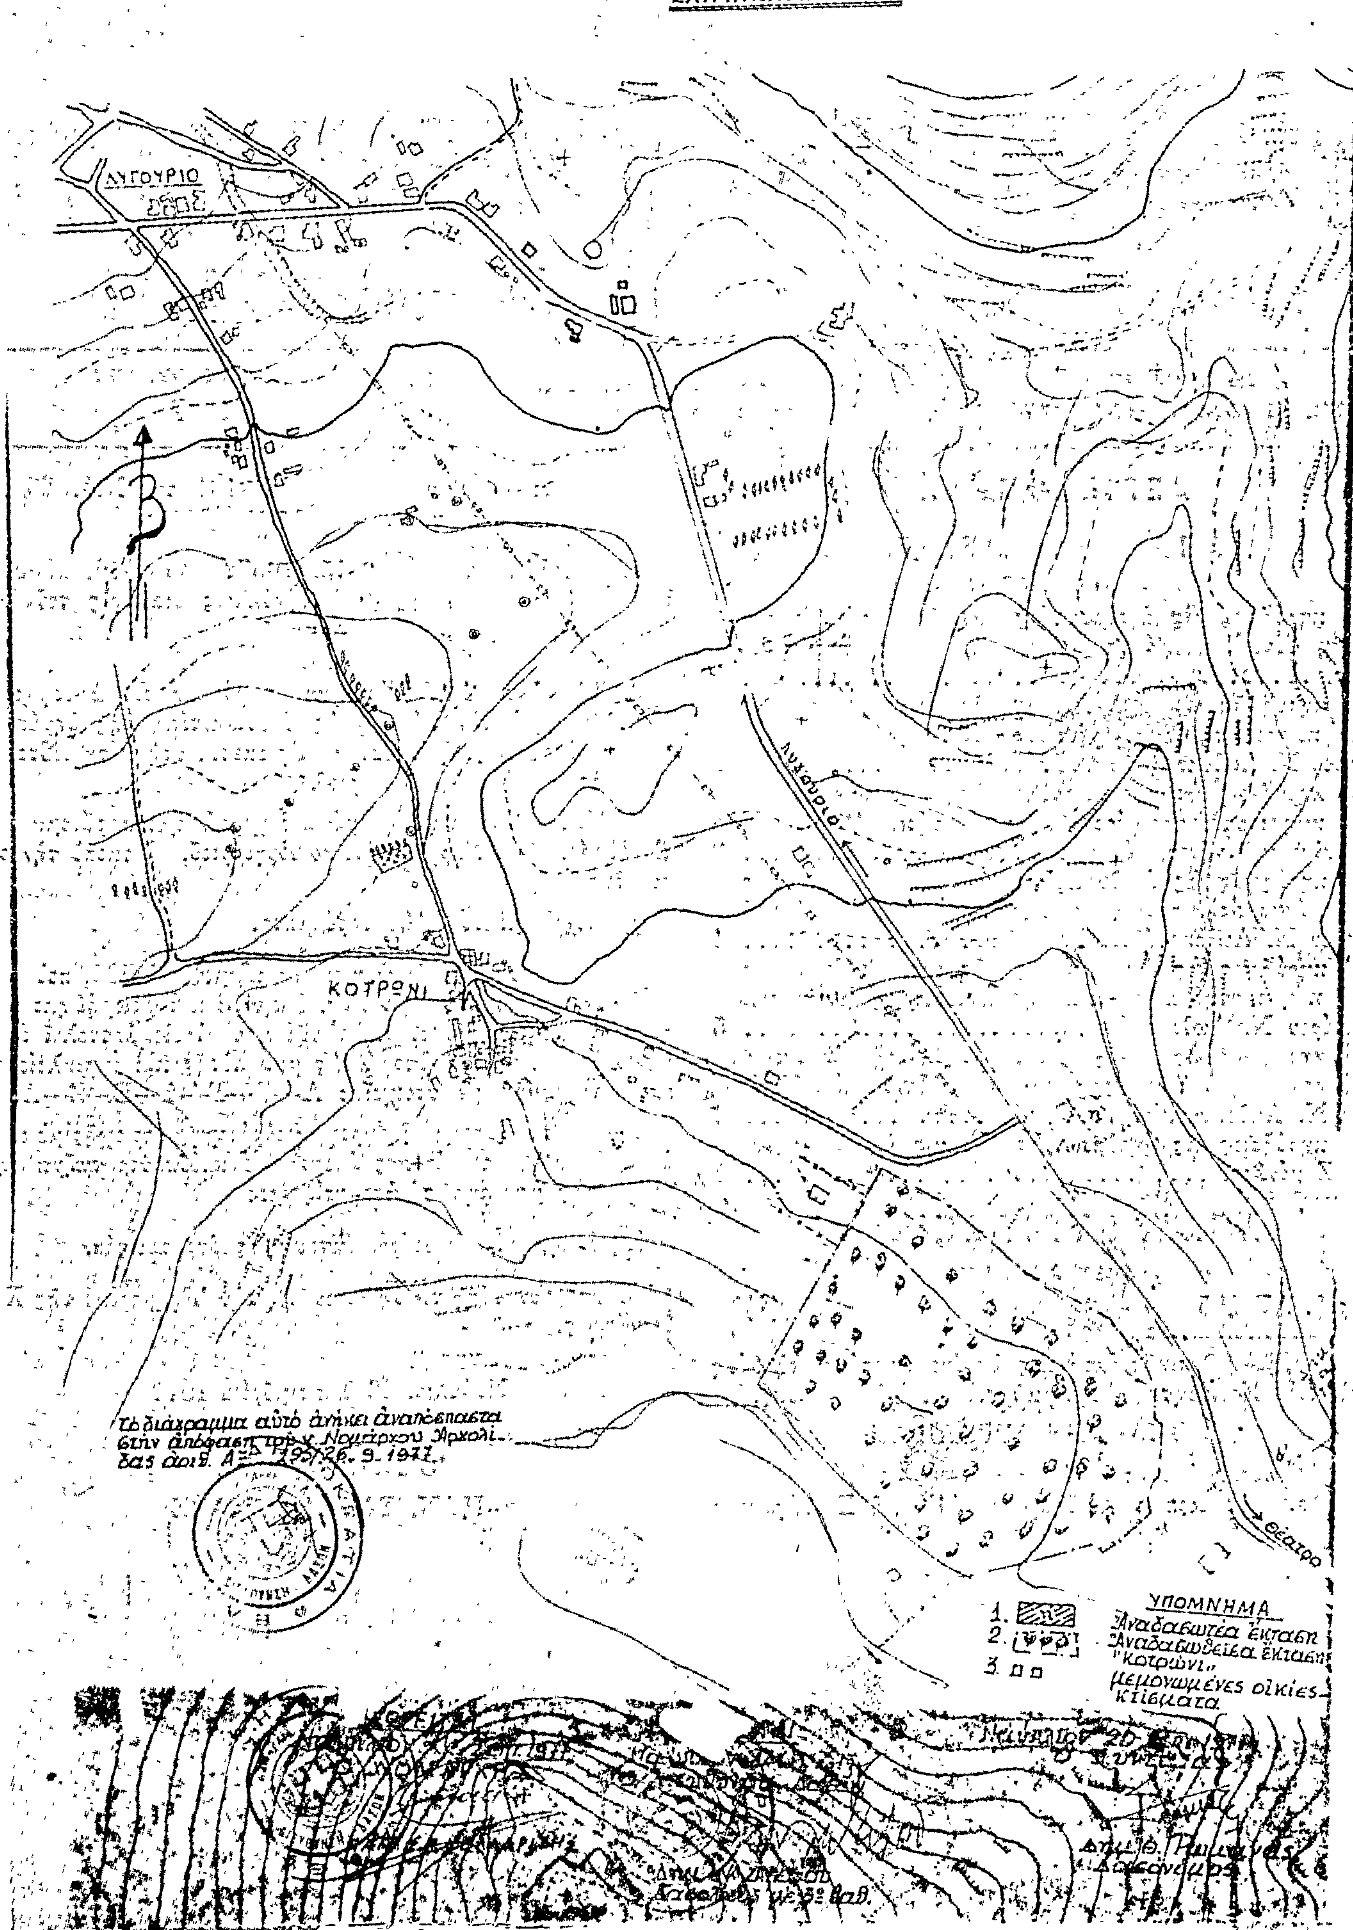
ΔΙΑΓΡΑΜΜΑ
Εὐρύτερης περιοχῆς στὸ ὁποῖο φαίνεται ἡ ἔκταση ποὺ κηρύχθηκε ὡς ἀναδασωτέα στὴ θέση "Στενό" περιοχῆς Κοινότητας Λυκουριοῦ
ΚΛΙΜΑΚΑ: 1:5.000
ΛΥΓΟΥΡΙΟ
ΚΟΤΡΩΝΙ
Λυκούριο
Θέατρο
Τὸ διάγραμμα αὐτὸ ἀνήκει ἀναπόσπαστα στὴν ἀπόφαση τοῦ κ. Νομάρχου Ἀργολίδας ἀριθ. Α
26-9-1977
ΥΠΟΜΝΗΜΑ
1. Ἀναδασωτέα ἔκταση
2. Ἀναδασωθεῖσα ἔκταση "Κοτρώνι"
3. μεμονωμένες οἰκίες κτίσματα

ΔΙΑΓΡΑΜΜΑ

Τῆς δημοσίας δασικῆς ἐκτάσεως πού βρίσκεται στή θέση "Στενό" περιοχῆς Κοινότητας Λυγουριοῦ, ἡ ὁποία πρέπει νά κηρυχθεῖ ὡς ἀναδασωτέα, γιά τό λόγο ὅτι καταλήφθηκε καί ἐκχερσώθηκε παράνομα ἀπό τόν Ἰωαν. Βασ. Σαρρῆ, κάτοικο Λυγουριοῦ.

ΚΛΙΜΑΚΑ 1:500

Ἀγρός Ἀνασ. Σκοτωρῆ

Δημοσία δασική ἔκτασις

ἀγροτικός αὐτοκινητόδρομος Ε Δ → θέση Χμαΐζι - ἀγροικία Ν. Τυροζολά

Δημοσία δασική ἔκτασις

Ζ

Οἰκία Ἰωάν. Βασ. Σαρρῆ

Δασική ἔκτασις ἐκχερσωθεῖσα κατά θέσεις

Δασική ἔκτασις ἐκχερσωθεῖσα καί ἐπιχωματωθεῖσα

Λυγουριό ←

Ἐθνική ὁδός Ναυπλίου - Λυγουριοῦ - Θεάτρου Ἐπιδαύρου → Θέατρο

Ἀγρός Ἰωάν Βασ Σαρρῆ

Δημοσία δασική ἔκτασις

Α

Ἀγρός Ἰωάν. Βασ. Σαρρῆ

154

κολώνα

Τό διάγραμμα αὐτό ἀνήκει στην ἀναδάσωση ἀπόφαση τοῦ κ. Νομάρχου Ἀργολίδας ἀριθ. ΑΣ 195/26-9-1977

ΥΠΟΜΝΗΜΑ

1. Α.Β.Γ.Δ.Ε.Ζ.Α. Ὅρια ἀναδασωτέας ἐκτάσεως
2. Α.Β.Γ.β.α.Α. δασική ἔκτασις ἐκχερσωθεῖσα κατά θέσεις
3. Α.α.β.Ε.Ζ.Α. δασική ἔκτασις ἐκχερσωθεῖσα καί ἐπιχωματωθεῖσα
4. ———— περίφραγμα
5. .... Ὅρια μεταξύ ἀγροτικῶν - δασικῶν ἐκτάσεων.

Ναύπλιον 20 Σεπτ. 1977
Ο ΣΥΝΤΑΞΑΣ

Δημ. Θ. Ρωμανός
Δασονόμος

ΘΕΩΡΕΙΤΑΙ
Ναύπλιον 26 Σεπτ. 1977
Ο ΝΟΜΑΡΧΗΣ

ΠΑΝ. ΣΑΚΕΛΛΑΡΙΔΗΣ

ΘΕΩΡΕΙΤΑΙ
Ναύπλιον 20-9-1977
Ο Διευθυντής Δασῶν

Δημ. Ν. Ἀθέτου
Δασολόγος μέ 3ο βαθ.

Ἀριθ. 4435 (2)

Περὶ κηρύξεως ὡς ἀναδασωτέας τῆς δασικῆς ἐκτάσεως πού κάηκε στὴν περιφέρεια τῆς Κοινότητας Σαλάκου Ρόδου Ν. Δωδεκανήσου.

Ο ΝΟΜΑΡΧΗΣ ΔΩΔΕΚΑΝΗΣΟΥ

Ἔχοντας ὑπόψη:

1. Τὶς διατάξεις τοῦ ἄρθρου 117 παράγρ. 3 τοῦ Συντάγματος.

2. Τὶς διατάξεις τῶν ἄρθρων 188—205 τοῦ Ν.Δ. 86/1969 «περὶ Δασικοῦ Κώδικος».

3. Τὶς 88854/7483/έγκ. 104/1.10.1975, 114812/1946/έγκ. 154/24.12.1975, 10582/539/13.2.1976 καὶ 217606/1610/13.6.1977 διαταγὲς τοῦ Ὑπουργείου Γεωργίας.

4. Τὶς διατάξεις τοῦ Νόμου 3200/55, σὲ συνδυασμὸ μὲ τὶς διατάξεις τοῦ Ν.Δ. 532/1970 καὶ τοῦ Β.Δ. 709/1970 «περὶ διοικητικῆς ἀποκεντρώσεως καὶ καθορισμοῦ ἁρμοδιοτήτων κλπ.».

5. Τὴν 4308/13.9.1977 ἀναφορὰ—πρόταση τῆς Δ/νσεως Δασῶν Δωδεκανήσου, ἀποφασίζουμε:


Κηρύσσουμε ὡς ἀναδασωτέες τὶς δασικὲς ἐκτάσεις (παρ. 1, 2 καὶ 3 τοῦ ἄρθρου 1 τοῦ Ν.Δ. 86/1969) ποὺ κάηκαν στὶς 8 καὶ 9 Αὐγούστου 1977 στὴν περιφέρεια τῆς Κοινότητας Σαλάκου καὶ περικλείονται ἀπὸ τὶς γραμμὲς Α,Β,Γ,Δ,Ε,Ζ,Η,Θ,Ι,Α καὶ Α,Β,Γ,Δ,Ε,Ζ,Α τοῦ συνημμένου σχεδιαγράμματος τῆς Διευθύνσεως Δασῶν Δωδεκανήσου συνολικοῦ ἐμβαδοῦ μαζὶ μὲ τὶς ὑπόλοιπες ἐκτάσεις (ἀγροτικὲς κλπ.) 325 στρεμμάτων.

Ἡ ἀπόφαση αὐτὴ νὰ δημοσιευθεῖ στὴν Ἐφημερίδα τῆς Κυβερνήσεως.

Ρόδος, 20 Σεπτεμβρίου 1977

Ὁ Νομάρχης
Ι. ΠΑΝΑΓΙΩΤΙΔΗΣ

ΝΟΜΑΡΧΙΑ ΔΩΔΕΚΑΝΗΣΟΥ
ΔΙΕΥΘΥΝΣΗ ΔΑΣΩΝ

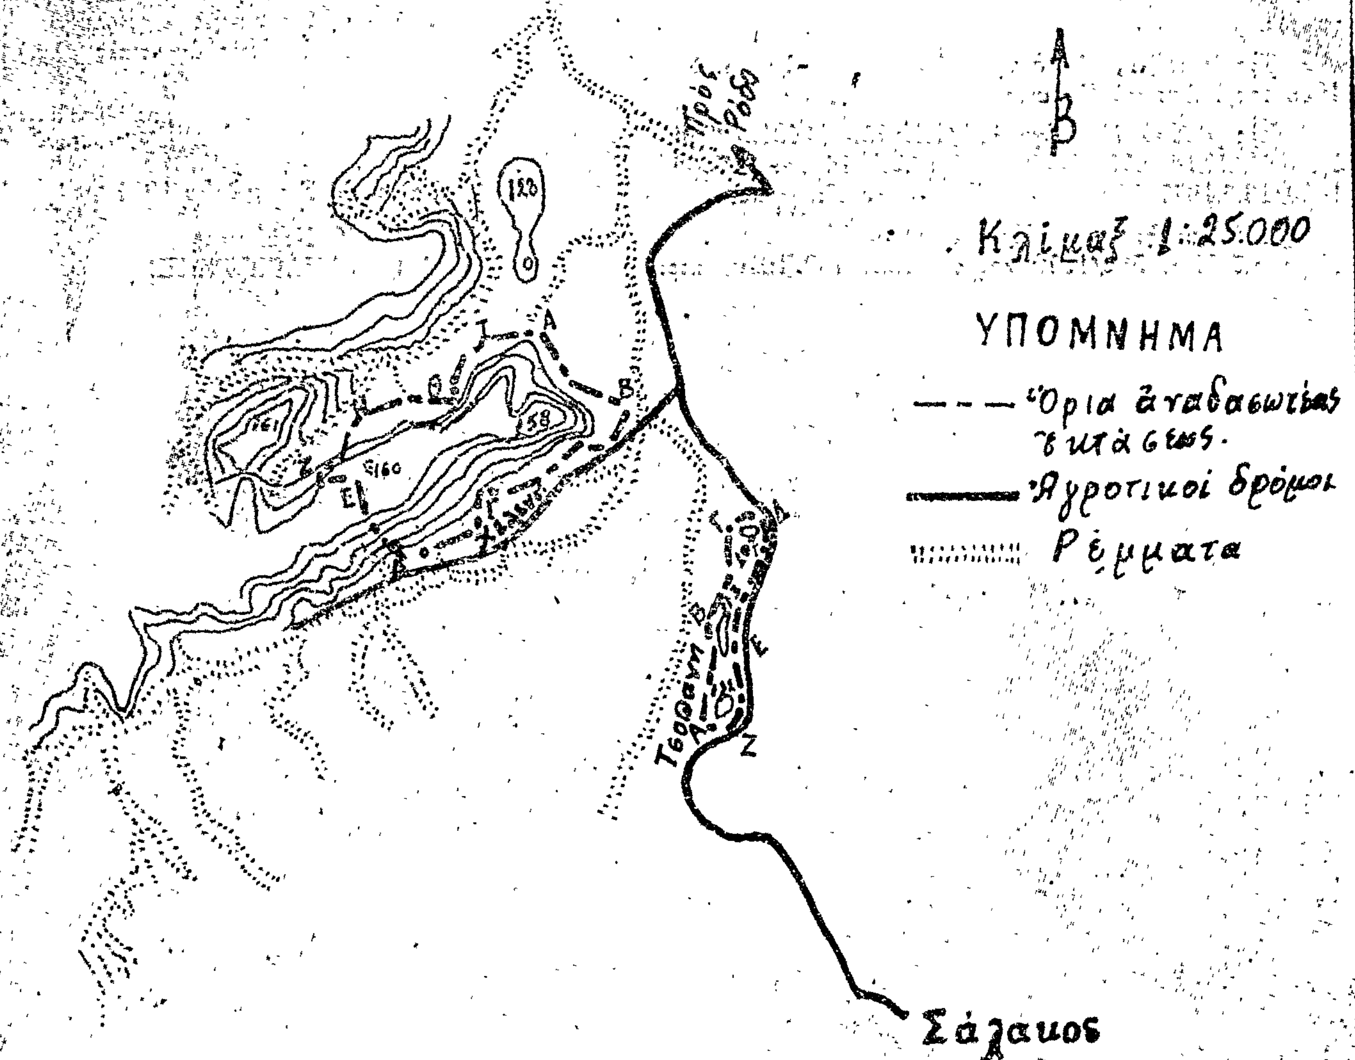

Ἀπόσπασμα χάρτου ἀναδασωτέων ἐκτάσεων ἐμβαδοῦ 275 στρεμμ. στὴ θέση Χιλενα καὶ 50 στρεμμ. στὴ θέση Τσοπάνη τῆς περιφερείας κοινότητας Σαλάκου νήσου Ρόδου.

Ρόδος 9-9-1971

ΕΘΕΩΡΗΘΗ
Ο
Δ/ΝΤΗΣ ΔΑΣΩΝ ΔΩΔ/ΣΟΥ

Γ. ΚΑΠΕΤΑΝΟΠΟΥΛΟΣ

Ο
ΣΥΝΤΑΞΑΣ ΔΑΣΟΛΟΓΟΣ

Κ. ΑΡΓΥΡΟΠΟΥΛΟΣ

ΑΦΟΝ
ΗΜΕΡΟΝ
ΔΙΟΙΚΗΤΙΚΟΥ

'Αριθ. 4433 (3)

Περὶ κηρύξεως ὡς ἀναδασωτέας τῆς δασικῆς ἐκτάσεως ποὺ κάηκε στὴν περιφέρεια τῶν κοινοτήτων Βατίου καὶ 'Ασκληπειοῦ νήσου Ρόδου.

Ο ΝΟΜΑΡΧΗΣ ΔΩΔΕΚΑΝΗΣΟΥ

Ἔχοντας ὑπόψη:

1. Τὶς διατάξεις τοῦ ἄρθρου 117 παργ. 3 τοῦ Συντάγματος.

2. Τὶς διατάξεις τῶν ἄρθρων 188—205 τοῦ Ν.Δ. 86/1969 «περὶ Δασικοῦ Κώδικος».

3. Τὶς 88854/7483/ἐγκ. 104/1.10.75, 114812/2946/ἐγκ. 154/24.12.1975, 10582/539/13.2.1976 καὶ 217606/1610/13.6.1977 διαταγὲς τοῦ 'Υπουργείου Γεωργίας.

4. Τὶς διατάξεις τοῦ Νόμου 3200/55 σὲ συνδυασμὸ μὲ αὐτὲς τοῦ Ν.Δ. 532/1970 καὶ τοῦ Β.Δ. 709/1970 «περὶ Διοικητικῆς 'Αποκεντρώσεως καὶ καθορισμοῦ ἁρμοδιοτήτων κλπ.».

5. Τὴν 4306/13.9.1977 ἀναφορὰ—πρόταση τῆς Διευθύνσεως Δασῶν Δωδεκανήσου, ἀποφασίζουμε:

Κηρύσσουμε ὡς ἀναδασωτέα τὴ δασικὴ ἔκταση (παράγρ. 1, 2 καὶ 3 τοῦ ἄρθρου 1 τοῦ Ν.Δ. 86/69) ποὺ κάηκε στὶς 26 καὶ 27 Αὐγούστου 1977 στὴν περιφέρεια τῶν κοινοτήτων Βατίου καὶ 'Ασκληπειοῦ καὶ περικλείεται ἀπὸ τὴ γραμμὴ Α, Β, Γ, Δ, Ε, Ζ, Η, Θ, Α τοῦ συνημμένου σχεδιαγράμματος τῆς τῆς Διευθύνσεως Δασῶν Δωδεκανήσου συνολικοῦ ἐμβαδοῦ (μαζὶ μὲ τὶς ὑπόλοιπες ἐκτάσεις ἀγροτικὲς κλπ.) 2.700 στρεμμάτων.

'Η ἀπόφαση αὐτὴ νὰ δημοσιευθεῖ στὴν 'Εφημερίδα τῆς Κυβερνήσεως.


Ρόδος, 20 Σεπτεμβρίου 1977

'Ο Νομάρχης
Ι. ΠΑΝΑΓΙΩΤΙΔΗΣ

ΝΟΜΑΡΧΙΑ ΔΩΔΕΚΑΝΗΣΟΥ
ΔΙΕΥΘΥΝΣΗ ΔΑΣΩΝ

Απόσπασμα χάρτου αναδασωτέας εκτάσεως εμβαδού 2.700 στρεμμάτων περιφερείας κοινοτήτων Βατίου και Ασκληπειού νήσου Ρόδου.

Κλίμαξ 1:25.000

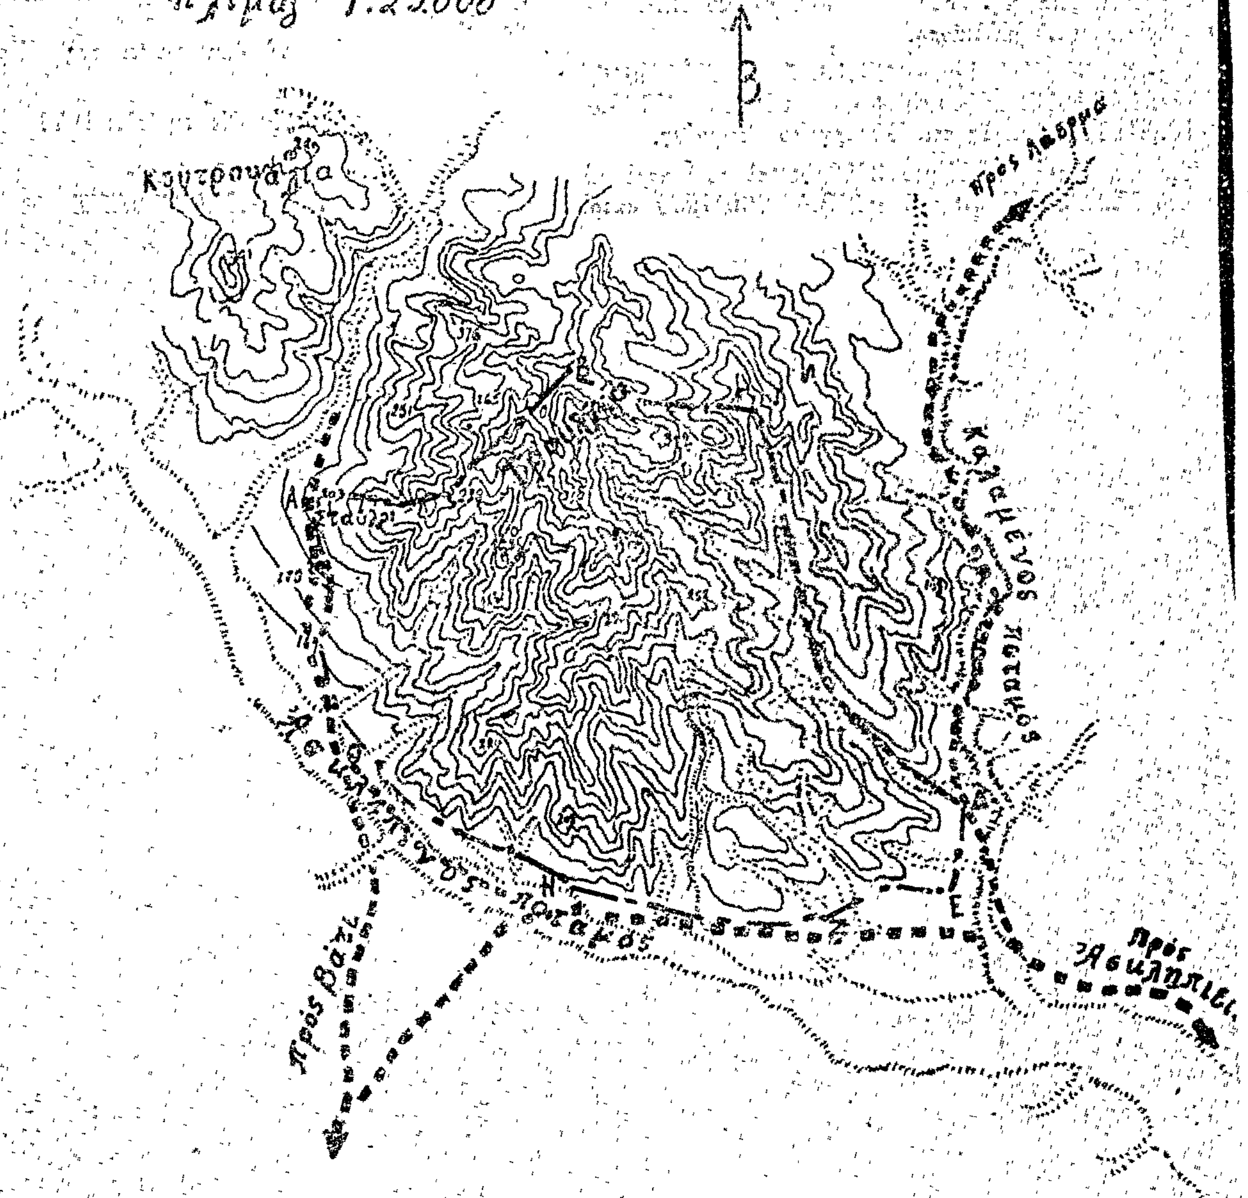

ΥΠΟΜΝΗΜΑ

- Όρια αναδασωτέας εκτάσεως
- Αγροτικοί δρόμοι
- Ρέμματα

Ρόδος 3-9-1977

ΕΘΕΩΡΗΘΗ
Ο
Δ/ΝΤΗΣ ΔΑΣΩΝ ΔΩΔ/ΣΟΥ

Γ. ΚΑΠΕΤΑΝΟΠΟΥΛΟΣ

Ο
ΣΥΝΤΑΞΑΣ
ΔΑΣΟΛΟΓΟΣ

Κ. ΑΡΓΥΡΟΠΟΥΛ

'Αριθ. 4434 (4)

Περὶ κηρύξεως ὡς ἀναδασωτέας τῆς δασικῆς ἐκτάσεως πού κάηκε στὴν περιφέρεια τῆς Κοινότητας Καλυθιῶν Ρόδου Ν. Δωδεκανήσου.

Ο ΝΟΜΑΡΧΗΣ ΔΩΔΕΚΑΝΗΣΟΥ

Ἔχοντας ὑπόψη:

1. Τὶς διατάξεις τοῦ ἄρθρου 117 παραγρ. 3 τοῦ Συντάγματος.

2. Τὶς διατάξεις τῶν ἄρθρων 188—205 τοῦ Ν.Δ. 86/1969 «περὶ Δασικοῦ Κώδικος».

3. Τὶς 88854/7483/ἐγκ. 104/1.10.75, 114812/2946/ἐγκ. 154/24.12.1975, 10582/539/13.2.1976 καὶ 217606/1610/13.6.1977 διαταγὲς τοῦ Ὑπουργείου Γεωργίας.

4. Τὶς διατάξεις τοῦ Νόμου 3200/55 σὲ συνδυασμὸ μὲ αὐτὲς τοῦ Ν.Δ. 532/1970 καὶ τοῦ Β.Δ. 709/1970 «περὶ Διοικητικῆς Ἀποκεντρώσεως καὶ καθορισμοῦ ἁρμοδιοτήτων κλπ.».

5. Τὴν 4307/13.9.1977 ἀναφορὰ—πρόταση τῆς Διευθύνσεως Δασῶν Δωδεκανήσου, ἀποφασίζουμε:

Κηρύσσουμε ὡς ἀναδασωτέα τὴ δασικὴ ἔκταση (παρ. 1, 2 καὶ 3 τοῦ ἄρθρου 1 τοῦ Ν.Δ. 86/69) πού κάηκε στὶς 3 καὶ 4 Αὐγούστου 1977 στὴν περιφέρεια τῆς Κοινότητας Καλυθιῶν καὶ περικλείεται ἀπὸ τὴ γραμμὴ Α, Β, Γ, Δ, Ε, Ζ, Η, Θ, Ι, Κ, Λ, Μ, Ν, Ξ, Ο, Π, Α τοῦ συνημμένου σχεδιαγράμματος τῆς Δ/νσεως Δασῶν Δωδεκανήσου συνολικοῦ ἐμβαδοῦ (μαζὶ μὲ τὶς ὑπόλοιπες ἐκτάσεις ἀγροτικὲς κλπ.) 540 στρεμμάτων.

Ἡ ἀπόφαση αὐτὴ νὰ δημοσιευθεῖ στὴν Ἐφημερίδα τῆς Κυβερνήσεως.


Ρόδος, 20 Σεπτεμβρίου 1977

Ὁ Νομάρχης
Ι. ΠΑΝΑΓΙΩΤΙΔΗΣ

ΝΟΜΑΡΧΙΑ ΔΩΔΕΚΑΝΗΣΟΥ
ΔΙΕΥΘΥΝΣΗ ΔΑΣΩΝ

Απόσπασμα χάρτου αναδασωτέας εκτάσεως εμβαδού 540 στρεμ. στη θέση Αμμωτή περιφερείας κοινότητας Καλυθιών Ρόδου

Κλίμαξ 1:25.000

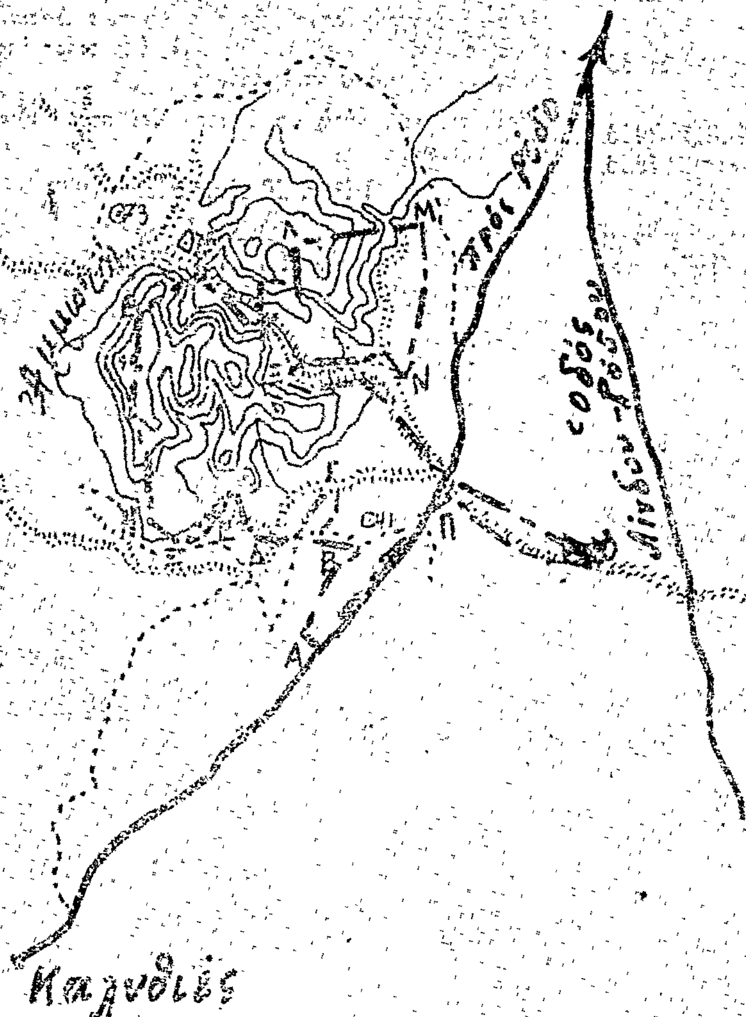

Β

Ρόδος 9-9-1977
ΕΘΕΩΡΗΘΗ
Ο Δ/ΝΤΗΣ ΔΑΣΩΝ ΔΩΔ/ΣΟΥ

Γ. ΚΑΠΕΤΑΝΟΠΟΥΛΟΣ

ΥΠΟΜΝΗΜΑ

- - - - Όρια αναδασωτέας εκτάσεως
——— Δημόσιος δρόμος
-·-·-·- Αγροτικός δρόμος
······· Ρέμματα

Ο
ΣΥΝΤΑΞΑΣ ΔΑΣΟΛΟΓΟΣ

Κ. ΑΡΓΥΡΟΠΟΥΛΟΣ

'Αριθ. 4431 (5)

Περὶ κηρύξεως ὡς ἀναδασωτέας τῆς δασικῆς ἐκτάσεως πού κάηκε στὴν περιφέρεια τῆς Κοινότητας 'Εμπορειοῦ Νισύρου Ν. Δωδεκανήσου.

Ο ΝΟΜΑΡΧΗΣ ΔΩΔΕΚΑΝΗΣΟΥ

"Εχοντας ὑπόψη:

1. Τὶς διατάξεις τοῦ ἄρθρου 117 παραγρ. 3 τοῦ Συντάγματος.

2. Τὶς διατάξεις τῶν ἄρθρων 188—205 τοῦ Ν.Δ. 86/1969 «περὶ Δασικοῦ Κώδικος».

3. Τὶς 88854/7483/ἐγκ. 104/1.10.75, 114812/2946/ἐγκ. 154/24.12.1975, 10582/539/13.2.1976 καὶ 217606/1610/13.6.1977 διαταγὲς τοῦ Ὑπουργείου Γεωργίας.

4. Τὶς διατάξεις τοῦ Νόμου 3200/55 σὲ συνδυασμὸ μὲ αὐτὲς τοῦ Ν.Δ. 532/1970 καὶ τοῦ Β.Δ. 709/1970 «περὶ Διοικητικῆς 'Αποκεντρώσεως καὶ καθορισμοῦ ἁρμοδιοτήτων κλπ.».

5. Τὴν 4304/13.9.1977 ἀναφορὰ—πρόταση τῆς Διευθύνσεως Δασῶν Δωδεκανήσου, ἀποφασίζουμε:

Κηρύσσουμε ὡς ἀναδασωτέα τὴ δασικὴ ἔκταση (παραγρ. 1, 2 καὶ 3 τοῦ ἄρθρου 1 τοῦ Ν.Δ. 86/69) πού κάηκε στὶς 1 καὶ 2 'Ιουλίου 1977 στὴν περιφέρεια τῆς κοινότητας 'Εμπορειοῦ Νισύρου καὶ περικλείεται ἀπὸ τὴ γραμμὴ Α, Β, Γ, Δ, Ε, Ζ, Η, Θ, Ι, Κ, Λ, Μ, Ν, Ξ, Ο, Π, Ρ, Σ, Α τοῦ συνημμένου σχεδιαγράμματος τῆς Διευθύνσεως Δασῶν Δωδεκανήσου συνολικοῦ ἐμβαδοῦ (μαζὶ μὲ τὶς ὑπόλοιπες ἐκτάσεις ἀγροτικὲς κλπ.) 6.600 στρεμμάτων.

'Η ἀπόφαση αὐτὴ νὰ δημοσιευθεῖ στὴν 'Εφημερίδα τῆς Κυβερνήσεως.

Ρόδος, 20 Σεπτεμβρίου 1977

'Ο Νομάρχης

Ι. ΠΑΝΑΓΙΩΤΙΔΗΣ


Β
Κλίμαξ 1:25.000
ΝΟΜΑΡΧΙΑ ΔΩΔΕΚΑΝΗΣΟΥ
ΔΙΕΥΘΥΝΣΗ ΔΑΣΩΝ
Απόσπασμα χάρτου αναδασωτέας εκτάσεως εμβαδού 6.600 στρεμμ. περιφερείας κοινότητας Εμπορειού νήσου Νισύρου
ΥΠΟΜΝΗΜΑ
Όρια αναδασωτέας εκτάσεως
Δημόσιος δρόμος
Ρόδος 13-9-1977
Εθεωρήθη
ο
Δ/ντης Δασών
Γ. ΚΑΠΕΤΑΝΟΠΟΥΛΟΣ
ο
ΣΥΝΤΑΞΑΣ
ΔΑΣΟΛΟΓΟΣ
Κ. ΑΡΓΥΡΟΠΟΥΛΟΣ
Εμπορειός
Προς Νικιά
Α
Β
Ε
Ζ
Η
Θ
Ι
38
39
40
C. Adlachi

'Αριθ. 4430 (6)

Περὶ κηρύξεως ὡς ἀναδασωτέας τῆς δασικῆς ἐκτάσεως ποὺ κάηκε στὴν περιφέρεια τοῦ Δήμου Μανδρακίου Νισύρου Ν. Δωδεκανήσου.

Ο ΝΟΜΑΡΧΗΣ ΔΩΔΕΚΑΝΗΣΟΥ

Ἔχοντας ὑπόψη:

1. Τὶς διατάξεις τοῦ ἄρθρου 117 παρ. 3 τοῦ Συντάγματος.

2. Τὶς διατάξεις τῶν ἄρθρων 188—205 τοῦ Ν.Δ. 86/1969 «περὶ Δασικοῦ Κώδικος».

3. Τὶς διαταγὲς τοῦ Ὑπουργείου Γεωργίας ἀριθ. 88854/7483/ἐγκ. 104/1.10.1975, ἀριθ. 114812/2946/ἐγκ. 154/24.12.75, ἀριθ. 10582/539/13.2.1976 καὶ ἀριθ. 217606/1610/13.6.1977.

4. Τὶς διατάξεις τοῦ Νόμου 3200/55 σὲ συνδυασμὸ μὲ αὐτὲς τοῦ Ν.Δ. 532/1970 καὶ τοῦ Β.Δ. 709/1970 «περὶ Διοικητικῆς ἀποκεντρώσεως καὶ καθορισμοῦ ἁρμοδιοτήτων κλπ.».


5. Τὴ 4303/13.9.1977 ἀναφορὰ—πρόταση τῆς Δ/νσεως Δασῶν Δωδ/σου, ἀποφασίζουμε:

Κηρύσσουμε ὡς ἀναδασωτέα τὴ δασικὴ ἔκταση (παράγρ. 1, 2 καὶ 3 τοῦ ἄρθρου 1 τοῦ Ν.Δ. 86/69) ποὺ κάηκε στὶς 29, 30, 31 Ἰουλίου καὶ 1 Αὐγούστου 1977 στὴν περιφέρεια τοῦ Δήμου Μανδρακίου Νισύρου καὶ περικλείεται ἀπὸ τὴ γραμμὴ Α, Β, Γ, Δ, Ε, Ζ, Η, Θ, Ι, Κ, Λ, Μ, Ν, Ξ, Ο, Π, Ρ, Σ, Α τοῦ συνημμένου σχεδιαγράμματος τῆς Δ/νσεως Δασῶν Δωδεκανήσου συνολικοῦ ἐμβαδοῦ (μαζὶ μὲ τὶς ὑπόλοιπες ἐκτάσεις ἀγροτικὲς κλπ.) 5.000 στρέμματα.

Ἡ ἀπόφαση αὐτὴ νὰ δημοσιευθεῖ στὴν Ἐφημερίδα τῆς Κυβερνήσεως.

Ρόδος, 20 Σεπτεμβρίου 1977

Ὁ Νομάρχης
Ι. ΠΑΝΑΓΙΩΤΙΔΗΣ

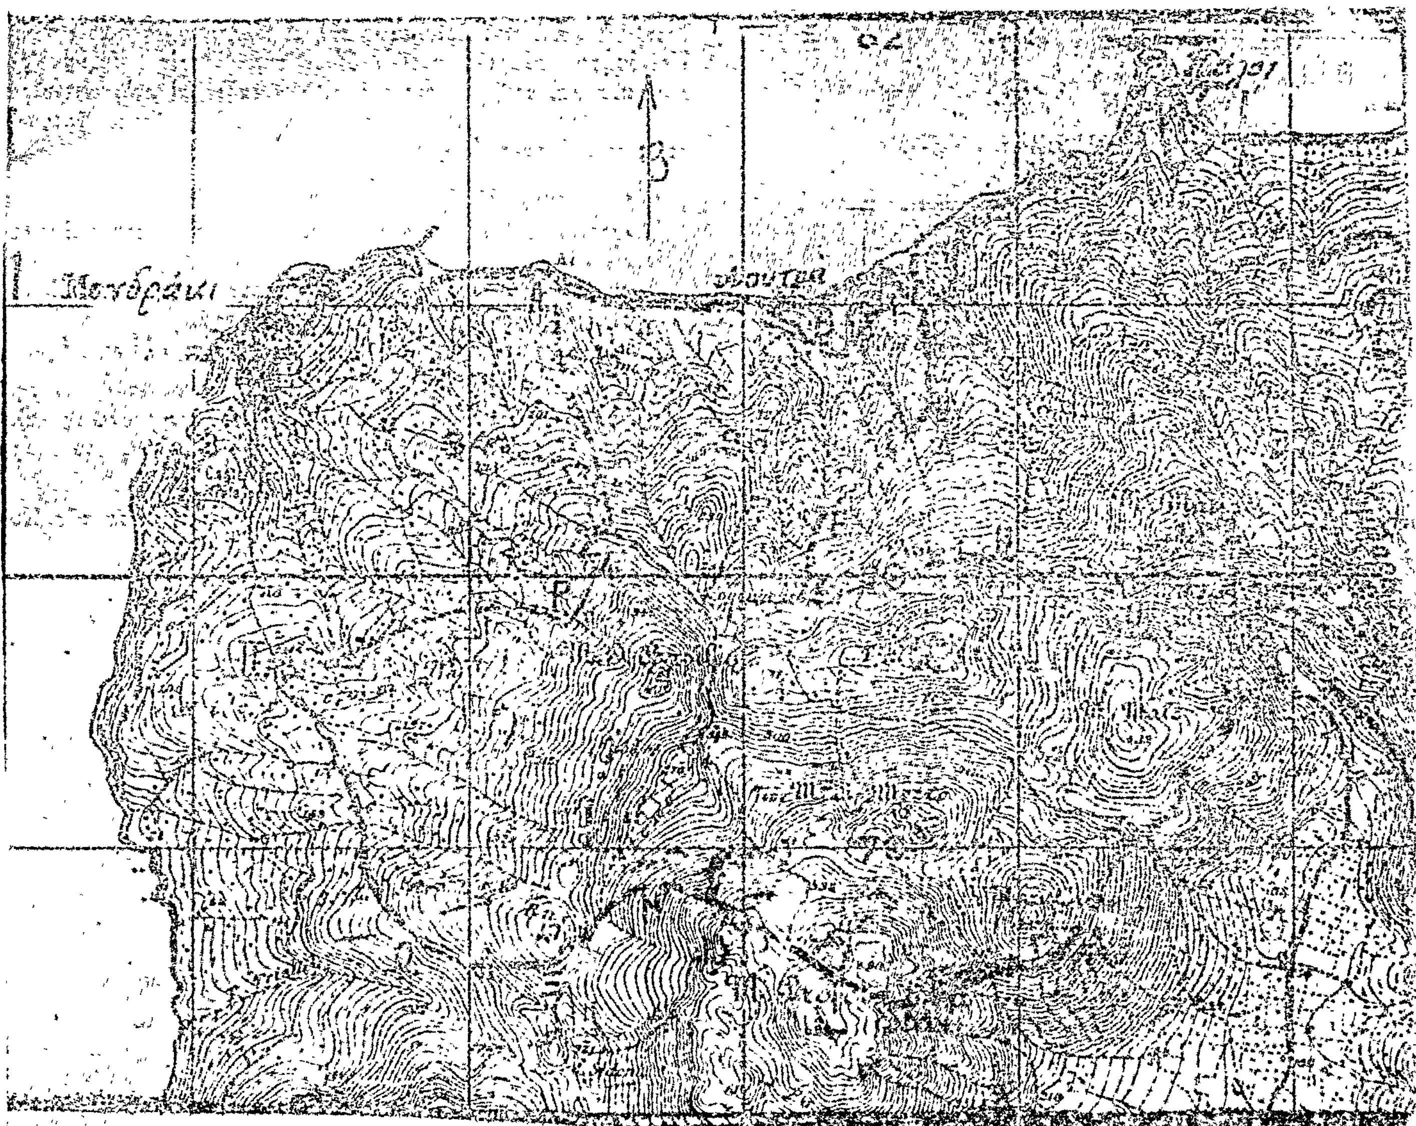

ΝΟΜΑΡΧΙΑ ΔΩΔΕΚΑΝΗΣΟΥ
ΔΙΕΥΘΥΝΣΗ ΔΑΣΩΝ

Κλίμαξ 1:25.000

Απόσπασμα χάρτου αναδασωτέας εκτάσεως εμβαδού 5.000 στρεμμ. περιφερείας Δήμου Μανδρακίου νήσου Νισύρου

ΥΠΟΜΝΗΜΑ

— — — Όρια αναδασωτέας εκτάσεως
——— Δημοσία οδός

Ρόδος 13-9-1977

ΕΘΕΩΡΗΘΗ
Ο
Δ/ΝΤΗΣ ΔΑΣΩΝ ΔΩΔ/ΣΟΥ

Γ. ΚΑΠΕΤΑΝΟΠΟΥΛΟΣ

Ο
ΣΥΝΤΑΞΑΣ
ΔΑΣΟΛΟΓΟΣ

Κ. ΑΡΓΥΡΟΠΟΥΛΟΣ

Ἀριθ. 1822 (7)

Περὶ κηρύξεως ὡς ἀναδασωτέας δασικῆς ἐκτάσεως στὸ Ν. Ζακύνθου.

Ο ΝΟΜΑΡΧΗΣ ΖΑΚΥΝΘΟΥ

Ἔχοντας ὑπόψη:

1. Τὶς διατάξεις α) τοῦ ἄρθρου 117 παρ. 3 τοῦ Συντάγματος, β) τῶν ἄρθρων 188—205 τοῦ Ν.Δ. 86/1969 «περὶ Δασικοῦ Κώδικος», γ) τοῦ Ν.Δ. 532/1970 «περὶ συμπληρώσεως τῶν διατάξεων, περὶ Διοικητικῆς ἀποκεντρώσεως» καὶ τοῦ 709/70 Β.Δ., ποὺ ἐκδόθηκε σὲ ἐκτέλεση αὐτοῦ.

2. Τίς: α) 114812/2946/ἐγκ. 154/24.10.1975, β) 88854/7483/ἐγκ. 104/1.10.75, γ) 10582/539/13.2.1976 δ) 215696/1451/9.5.1977 καὶ ε) 217696/1610/13.6.1977 Δ/γὲς τοῦ Ὑπουργείου Γεωργίας.

3. Τὸ γεγονὸς ὅτι κατὰ τὴν 22.7.1977 ἔγινε πυρκαγιά, σὲ δασικὴ ἔκταση ἀπὸ θάμνους (ἀείφυλλα πλατύφυλλα) τῆς περιφέρειας τῆς Κοινότητας Μαριῶν.

4. Τὴν ἀνάγκη ἀποκαταστάσεως τῆς δασικῆς βλαστήσεως ποὺ καταστράφηκε, μὲ φυσικὴ ἢ τεχνητὴ ἀναδάσωση.

5. Τὴ σχετικὴ εἰσήγηση τῆς Διευθύνσεως Δασῶν, ἀποφασίζουμε:

Κηρύσσουμε ἀναδασωτέα τὴν ἀνωτέρω δασικὴ ἔκταση, ἐμβαδοῦ 600 στρ., ποὺ βρίσκεται στὴ Διοικητικὴ περιφέρεια τῆς Κοινότητας Μαριῶ, περιλαμβάνει τὶς δασικὲς θέσεις Τριλάγγαδα καὶ ὁρίζεται ὅπως αὐτὴ φαίνεται καὶ στὸ κατωτέρω σχεδιάγραμμα, γιὰ τὴν ἀποκατάσταση τῆς δασικῆς βλαστήσεως ποὺ ἀποτεφρώθηκε.

Εἰδικότερα, ἡ ἔκταση αὐτὴ συνορεύει:

Ἀνατολικά: Μὴ καμμένη θαμνώδη ἔκταση, θέση «Μπακογιάννη».
Δυτικά: Μὴ καμμένη θαμνώδη ἔκταση, θέση «Πεζούλια»
Βόρεια: Ἀγροὺς—ἐλαῖες Χαραλ. Γιατρᾶ.
Νότια: Μὴ καμμένη θαμνώδη ἔκταση, θέση «Πατρινός».

Ἀπὸ τὴ συνολικὴ ἔκταση, ποὺ κάηκε, ἐξαιροῦνται ἀπὸ τὴν κήρυξη ὡς ἀναδασωτέων οἱ γεωργικὲς καὶ δενδροκομικὲς καλλιέργειες τῶν κατοίκων τῆς Κοινότητας Μαριῶν, ποὺ ὑπάρχουν ἐντὸς αὐτῆς.

Ἡ ἀπόφαση αὐτὴ νὰ δημοσιευθεῖ στὴν Ἐφημερίδα τῆς Κυβερνήσεως.

Ζάκυνθος, 27 Σεπτεμβρίου 1977

Ὁ Νομάρχης
ΔΗΜ. ΜΗΤΑΚΙΔΗΣ

ΣΧΕΔΙΑΓΡΑΜΜΑ

ΚΑΕΙΣΗΣ ΔΑΣΙΚΗΣ ΕΚΤΑΣΕΩΣ

Περιφερειας Κοινοτητος "ΜΑΡΙΩΝ"

('Η έκταση κηρύσσεται αναδασωτέα)

ΥΠΟΜΝΗΜΑ


- Όρια
- Ρεύματα
- Χωματόδρομος
- Βατή οδός

ΕΘΕΩΡΗΘΗ

Ζάκυνθος -9-1977

Δ/ντής Δασών α.α.	Ο ΝΟΜΑΡΧΗΣ
Ιωάννης Πρίντζος	Δ. ΜΗΤΑΚΙΔΗΣ

Β

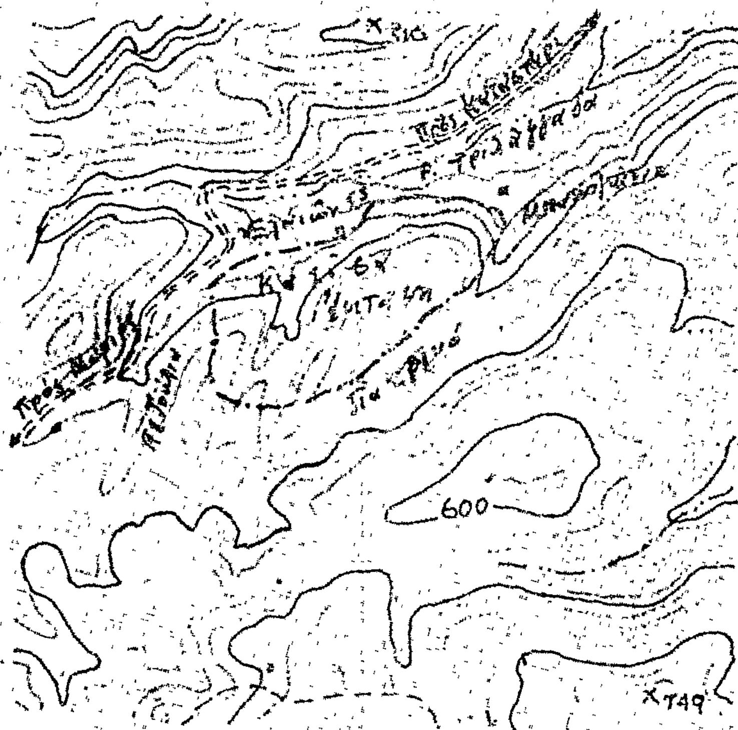

ΚΛΙΜΑΞ 1:20.000

Ακριβές αντίγραφον

27 ΣΕΠ. 1977



ΙΩΑΝΝΗΣ ΘΕΟΔ. ΠΡΙΝΤΖΟΣ

ΔΑΣΟΛΟΓΟΣ ΕΠΙ 7Ω ΒΑΘΜΩ

Ζάκυνθος 26-9-1977

Ο

Συντάξας Δασολόγος

Ιωάννης Πρίντζος

Η ΥΠΗΡΕΣΙΑ ΤΟΥ ΕΘΝΙΚΟΥ ΤΥΠΟΓΡΑΦΕΙΟΥ

ΓΝΩΣΤΟΠΟΙΕΙ ΟΤΙ:

Ἡ ἐτησία συνδρομὴ τῆς Ἐφημερίδος τῆς Κυβερνήσεως, ἡ τιμὴ τῶν τμηματικῶς πωλουμένων φύλλων αὐτῆς καὶ τὰ τέλη δημοσιεύσεως ἐν τῇ Ἐφημερίδι τῆς Κυβερνήσεως, καθωρίσθησαν ἀπὸ 1ης Ἰανουαρίου 1974 ὡς κάτωθι:

Α'. ΕΤΗΣΙΑΙ ΣΥΝΔΡΟΜΑΙ

1. Διὰ τὸ Τεῦχος Α'	Δραχ.	600
2. » » » Β'	»	700
3. » » » Γ'	»	500
4. » » » Δ'	»	1.000
5. » » » Νομικῶν Προσώπων Δ. Δ.	»	500
6. » » » Παράρτημα	»	300
7. » » » Ἀνωνύμων Ἑταιρειῶν κ.λ.π.	»	3.000
8. » » Δελτίον Ἐμπορικῆς καὶ Βιομηχανικῆς Ἰδιοκτησίας	»	200
9. Δι' ἅπαντα τὰ τεύχη, καὶ τὸ Δελτίον Ἐμπ. καὶ Βιομ. Ἰδιοκτησίας	»	6.000

Οἱ Δῆμοι καὶ αἱ Κοινότητες τοῦ Κράτους καταβάλλουσι τὸ ἥμισυ τῶν ἀνωτέρω συνδρομῶν.

Ὑπὲρ τοῦ Ταμείου Ἀλληλοβοηθείας Προσωπικοῦ τοῦ Ἐθνικοῦ Τυπογραφείου (ΤΑΠΕΤ) ἀναλογοῦν τὰ ἑξῆς ποσά:

1. Διὰ τὸ Τεῦχος Α'	Δραχ.	30
2. » » » Β'	»	35
3. » » » Γ'	»	25
4. » » » Δ'		50
5. » » » Νομικῶν Προσώπων Δημοσίου Δικαίου	»	25
6. » » » Παράρτημα	»	15
7. » » » Ἀνωνύμων Ἑταιρειῶν κ.λ.π.	»	150
8. » » Δελτίον Ἐμπ. κα' Βιομ. Ἰδιοκτησίας	»	10
9. Δι' ἅπαντα τὰ τεύχη	»	300

Β'. ΤΙΜΗ ΦΥΛΛΩΝ

Ἕκαστον φύλλον, μέχρις 8 σελίδων, τιμᾶται δραχ. 3, ἀπὸ 9 ἕως 40 σελ. δραχ. 8, ἀπὸ 41 ἕως 80 σελ. δραχ. 15, ἀπὸ 81 σελ. καὶ ἄνω ἡ τιμὴ πωλήσεως ἑκάστου φύλλου προσαυξάνεται κατὰ δραχ.15 ἀνὰ 80 σελίδας.

Γ'. ΤΕΛΗ ΔΗΜΟΣΙΕΥΣΕΩΝ

Ι Εἰς τὸ τεῦχος Ἀνωνύμων Ἑταιρειῶν καὶ Ἑταιρειῶν Περιωρισμένης Εὐθύνης:

Α'. Δημοσιεύματα Ἀνωνύμων Ἑταιρειῶν

1. Τῶν δικαστικῶν πράξεων	Δραχ.	400
2. Τῶν καταστατικῶν Ἀνωνύμων Ἑταιρειῶν	»	10.000
3. Τῶν τροποποιήσεων τῶν καταστατικῶν τῶν Ἀνωνύμων Ἑταιρειῶν	»	2.000
4. Τῶν ἀνακοινώσεων καὶ προσκλήσεων εἰς γενικὰς συνελεύσεις, τῶν κατὰ τὸ ἄρθρον 32 τοῦ Ν. 3221/24 γνωστοποιήσεων, τῶν ἀνακοινώσεων τῶν προβλεπομένων ὑπὸ τοῦ ἄρθρου 59 παρ. 3 τοῦ Ν.Δ. 400/70 περὶ Ἀλλοδαπῶν Ἀσφαλιστικῶν Ἑταιρειῶν, ὡς καὶ τῶν ἀποφάσεων τοῦ Διοικητικοῦ Συμβουλίου τοῦ ΕΛΤΑ τῶν ἀφορωσῶν εἰς προσωρινὰς διατάξεις	»	1.000
5. Τῶν ἀνακοινώσεων τῶν ὑπὸ διάλυσιν Ἀνωνύμων Ἑταιρειῶν, κατὰ τὸ Β.Δ.20/5/1939	»	200
6. Τῶν ἰσολογισμῶν τῶν Ἀνων. Ἑταιρειῶν	»	4.000
7. Τῶν συνοπτικῶν μηνιαίων καταστάσεων τῶν Τραπεζικῶν Ἑταιρειῶν	»	1.000
8. Τῶν ἀποφάσεων περὶ ἐγκρίσεως τιμολογίων τῶν Ἀσφαλιστικῶν Ἑταιρειῶν	»	600
9. Τῶν ὑπουργικῶν ἀποφάσεων περὶ παροχῆς ἀδείας ἐπεκτάσεως τῶν ἐργασιῶν Ἀσφαλιστικῶν Ἑταιρειῶν, τῶν ἐκθέσεων περιουσιακῶν στοιχείων Ἀνων. Ἑταιρειῶν ἐν γένει, ὡς καὶ τῶν ἀποφάσεων τοῦ Δ.Σ τοῦ ΕΛΤΑ δι' ὧν ἐγκρίνονται καὶ δημοσιεύονται οἱ κανονισμοὶ αὐτοῦ	»	4.000
10. Τῶν ἀποφάσεων περὶ παροχῆς πληρεξουσιότητος πρὸς ἀντιπροσώπευσιν ἐν Ἑλλάδι ἀλλοδαπῶν Ἑταιρειῶν, ὡς καὶ τῶν ἀποφάσεων περὶ μεταβιβάσεως τοῦ χαρτοφυλακίου Ἀσφαλιστικῶν Ἑταιρειῶν κατὰ τὸ ἄρθρον 59 παρ. 1 τοῦ Ν.Δ. 400/70	»	2.000
11. Τῶν ἀποφάσεων περὶ συγχωνεύσεως Ἀνωνύμων Ἑταιρειῶν	»	10.000
12. Τῶν ἀποφάσεων τῆς Ἐπιτροπῆς τοῦ Χρηματιστηρίου περὶ εἰσαγωγῆς χρεωγράφων εἰς τὸ Χρηματιστήριον πρὸς διαπραγμάτευσιν, συμφώνως πρὸς τὰς διατάξεις τοῦ ἄρθρου 2 παρ. 3 Α.Ν. 148/67	»	1.000
13. Τῶν ἀποφάσεων τῆς Ἐπιτροπῆς κεφαλαιαγορᾶς περὶ διαγραφῆς χρεωγράφων ἐκ τοῦ Χρηματιστηρίου, συμφώνως πρὸς τὰς διατάξεις τοῦ ἄρθρου 2 παρ. 4 Α.Ν.148/1967	»	1.000

Β'. Δημοσιεύματα Ἑταιρ. Περιωρισμένης Εὐθύνης

1. Τῶν καταστατικῶν	Δραχ.	1.000
2. Τῶν τροποποιήσεων τῶν καταστατικῶν	»	400
3. Τῶν ἀνακοινώσεων καὶ προσκλήσεων	»	200
4. Τῶν ἰσολογισμῶν	»	1.000
5. Τῶν ἐκθέσεων ἐκτιμήσεως περιουσιακῶν στοιχείων	»	1.000

Γ'. Δημοσιεύματα Ἀλληλασφαλιστικῶν Συνεταιρισμῶν - Ἀλληλασφαλιστικῶν Ταμείων καὶ Φιλανθρωπικῶν Σωματείων

1. Τῶν ὑπουργικῶν ἀποφάσεων περὶ χορηγήσεως ἀδείας λειτουργίας Ἀλληλασφαλιστικῶν Συνεταιρισμῶν - Ἀλληλασφαλιστικῶν Ταμείων	»	1.000
2. Τῶν Ἰσολογισμῶν τῶν ὡς ἄνω Συνεταιρισμῶν, Ταμείων καὶ Σωματείων	»	1.000

ΙΙ Εἰς τὸ τεῦχος Τέταρτον, τῶν δικαστικῶν πράξεων, προσκλήσεων καὶ λοιπῶν δημοσιεύσεων ... » 400

Τὸ ὑπὲρ τοῦ Ταμείου Ἀλληλοβοηθείας Προσωπικοῦ Ἐθνικοῦ Τυπογραφείου (ΤΑΠΕΤ) καταβληθὲν ποσοστὸν ἐπὶ τῶν τελῶν δημοσιεύσεων ἐν τῷ τεύχει Ἀνωνύμων Ἑταιρειῶν καὶ Ἑταιρειῶν Περιωρισμένης Εὐθύνης ἐν γένει ὡρίσθη εἰς 5%.

Δ'. ΚΑΤΑΒΟΛΗ ΣΥΝΔΡΟΜΩΝ – ΤΕΛΩΝ ΔΗΜΟΣΙΕΥΜΑΤΩΝ ΚΑΙ ΠΟΣΟΣΤΩΝ Τ.Α.Π.Ε.Τ.

1. Αἱ συνδρομαὶ τοῦ ἐσωτερικοῦ καὶ τὰ τέλη δημοσιεύσεων προκαταβάλλονται εἰς τὰ Δημόσια Ταμεῖα ἔναντι ἀποδεικτικοῦ εἰσπράξεως, ὅπερ, μερίμνῃ τοῦ ἐνδιαφερομένου, ἀποστέλλεται εἰς τὴν Ὑπηρεσίαν τοῦ Ἐθνικοῦ Τυπογραφείου.

2. Αἱ συνδρομαὶ τοῦ ἐξωτερικοῦ δύνανται ν' ἀποστέλλωνται καὶ εἰς ἀνάλογον συνάλλαγμα δι' ἐπιταγῆς ἐπ' ὀνόματι τοῦ Διευθυντοῦ Διοικητικῶν καὶ Οἰκονομικῶν Ὑποθέσεων τοῦ Ἐθνικοῦ Τυπογραφείου.

3. Ἡ καταβολὴ τοῦ ὑπὲρ τοῦ Τ.Α.Π.Ε.Τ. ποσοστοῦ ἐπὶ τῶν ἀνωτέρω συνδρομῶν καὶ τελῶν δημοσιεύσεων ἐνεργεῖται ἐν Ἀθήναις μὲν εἰς τὸ Ταμεῖον τοῦ ΤΑΠΕΤ (Κατάστημα Ἐθνικοῦ Τυπογραφείου), ἐν ταῖς λοιπαῖς δὲ πόλεσι τοῦ Κράτους εἰς τὰ Δημόσια Ταμεῖα, ὅπερ ἀποδίδεται εἰς τὸ ΤΑΠΕΤ, συμφώνως πρὸς τὰ ὁριζόμενα διὰ τῶν ὑπ' ἀριθ. 192378/3639 τοῦ ἔτους 1947 (RONEO 185) καὶ 178048/5321/31.7.65 (RONEO 139) ἐγκυκλίων διαταγῶν τοῦ Γενικοῦ Λογιστηρίου τοῦ Κράτους. Ἐπὶ συνδρομῶν ἐξωτερικοῦ ἀποστελλομένων δι' ἐπιταγῶν, συναποστέλλεται διὰ τῶν ἐπιταγῶν καὶ τὸ ὑπὲρ τοῦ ΤΑΠΕΤ ποσοστόν.

Ὁ Γενικὸς Διευθυντὴς
ΣΕΡΑΦΕΙΜ ΤΡΙΑΝΤΑΦΥΛΛΟΥ

ΕΚ ΤΟΥ ΕΘΝΙΚΟΥ ΤΥΠΟΓΡΑΦΕΙΟΥ